

狭小地住宅 Vo.2

イメージパース

敷地図

1階平面・俯瞰図

2階平面・俯瞰図

3階平面・俯瞰図




立面図

完成予想パース

イメージパース




敷地図

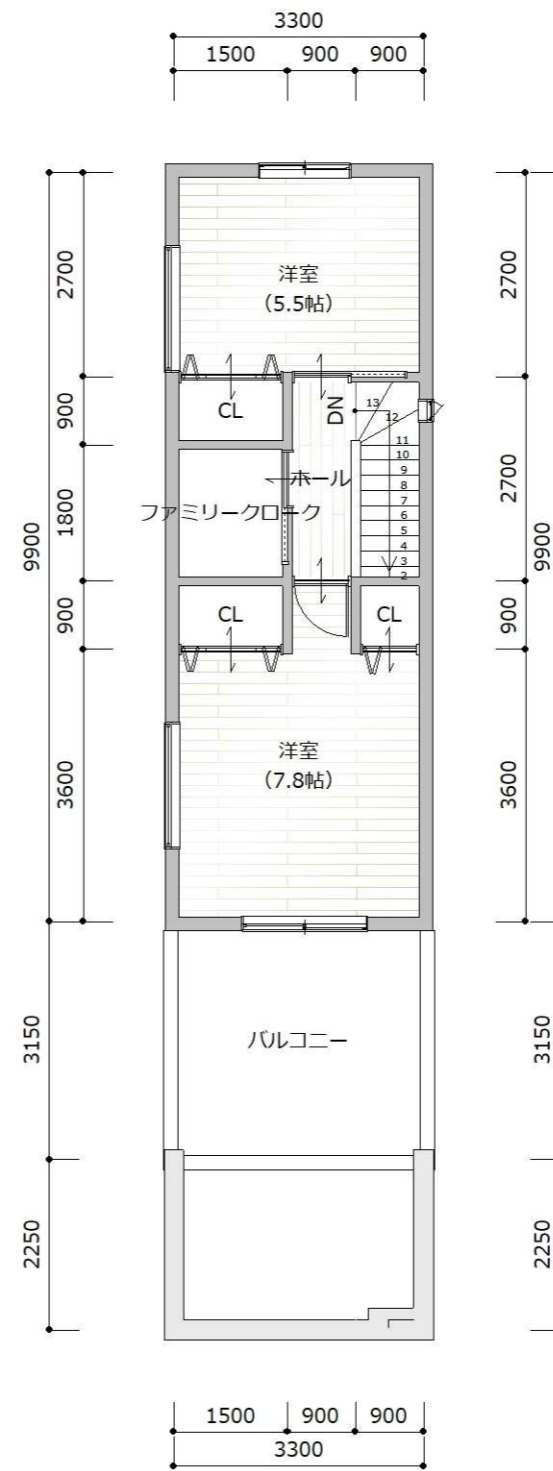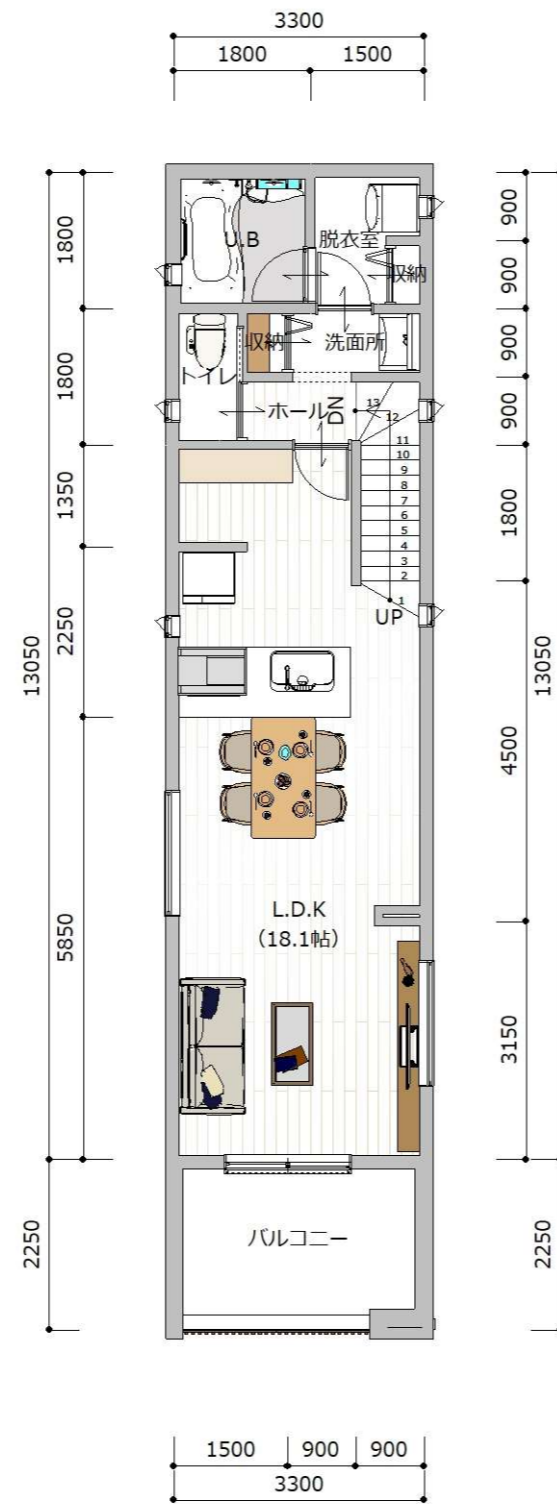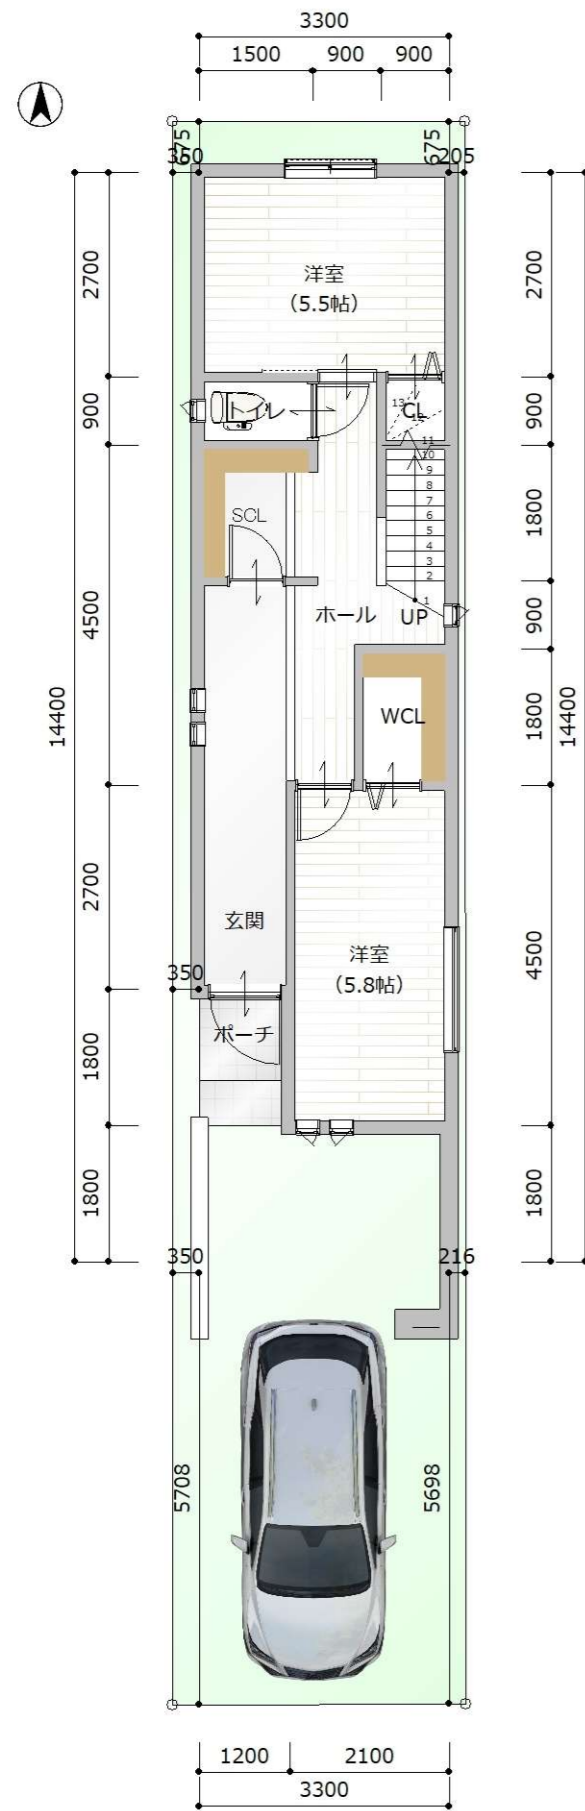

面積表

敷地面積	80.85㎡	24.45坪
延床面積	115.15㎡	34.82坪
1階面積	39.42㎡	11.92坪
2階面積	43.06㎡	13.02坪
3階面積	32.67㎡	9.88坪

1階平面図・俯瞰図

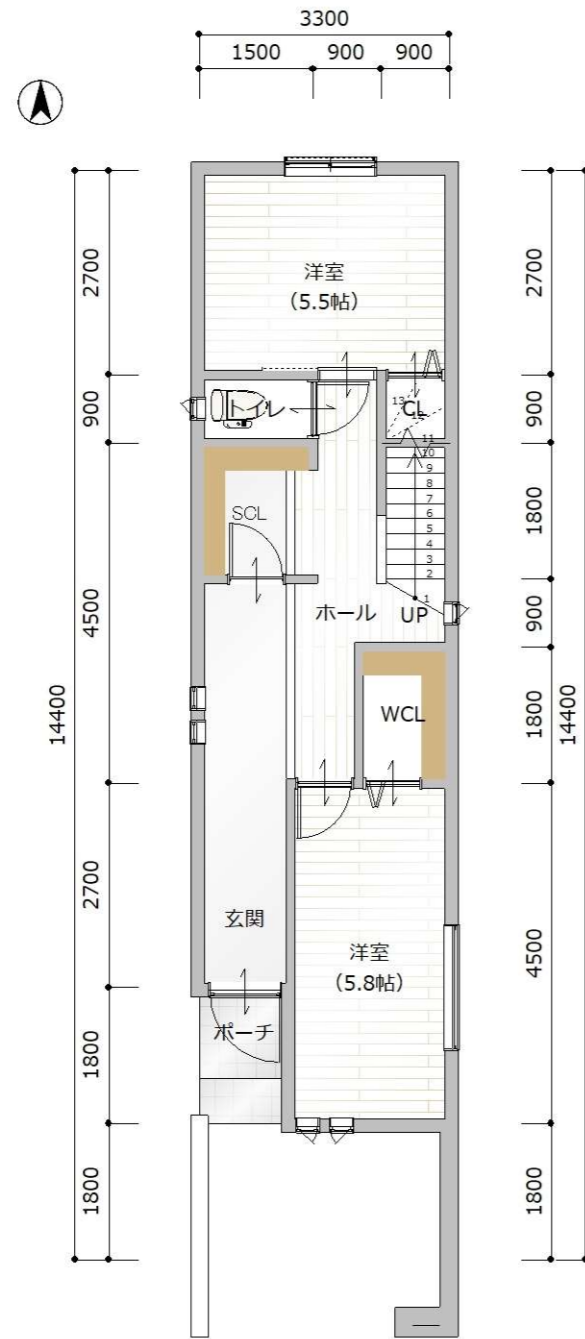


平面図 1/100



俯瞰図

2階平面図・俯瞰図

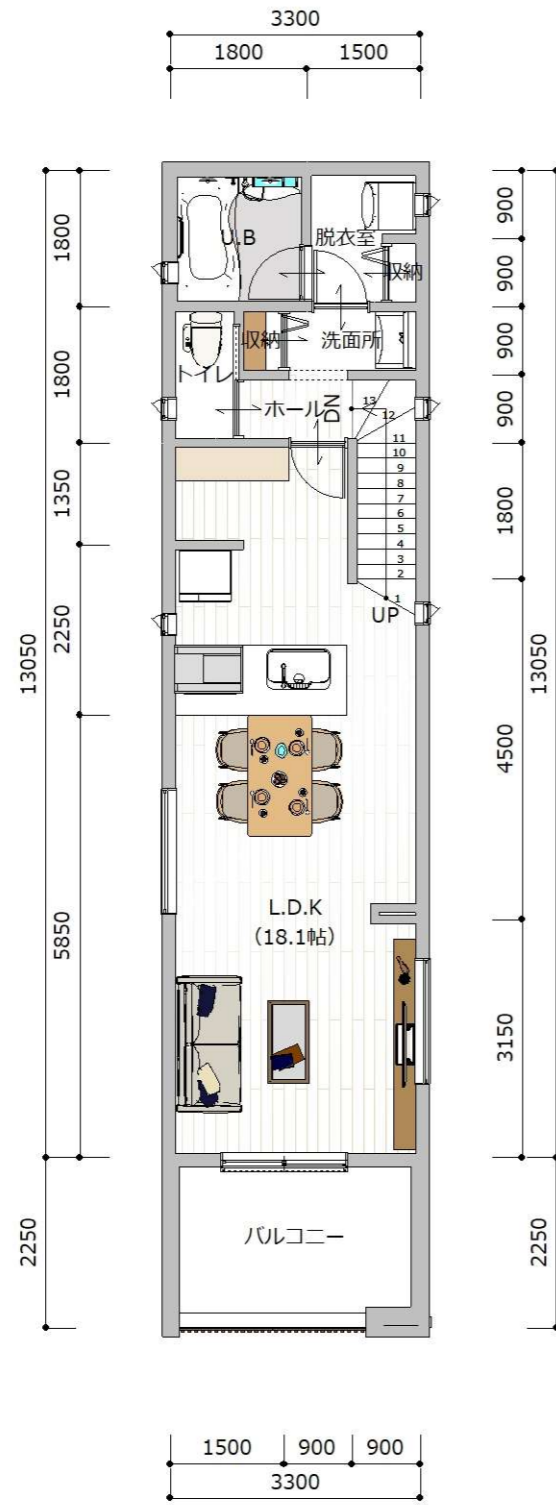


平面図 1/100



俯瞰図

3階平面図・俯瞰図

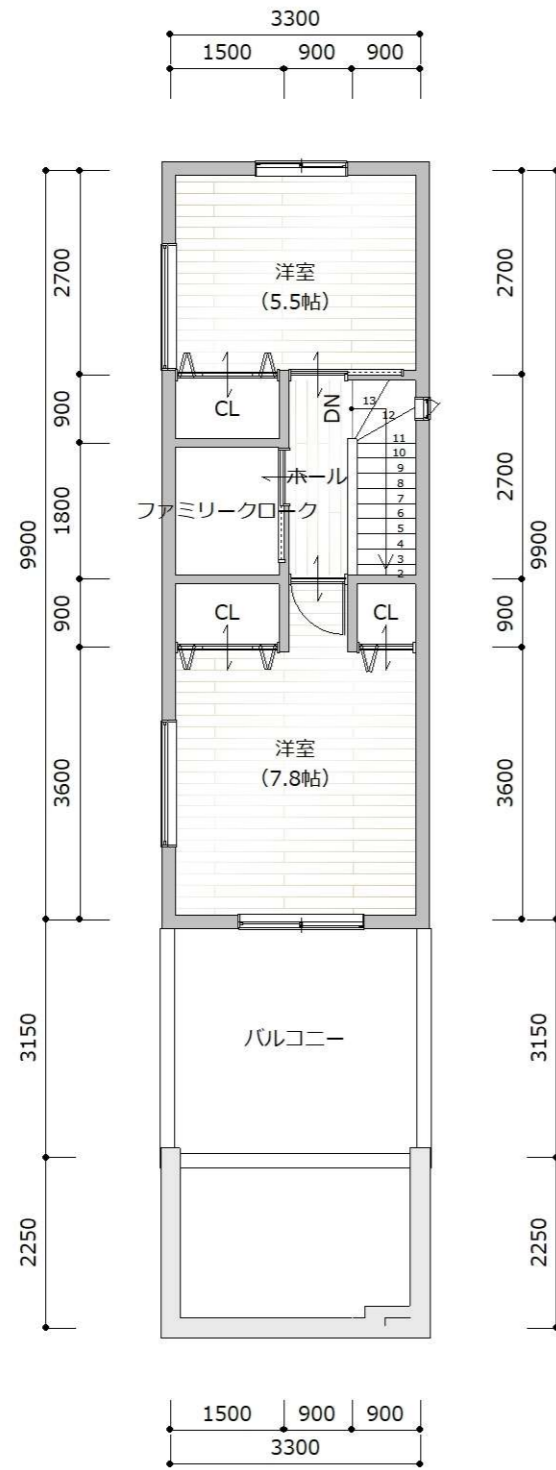


平面図 1/100



俯瞰図

立面图

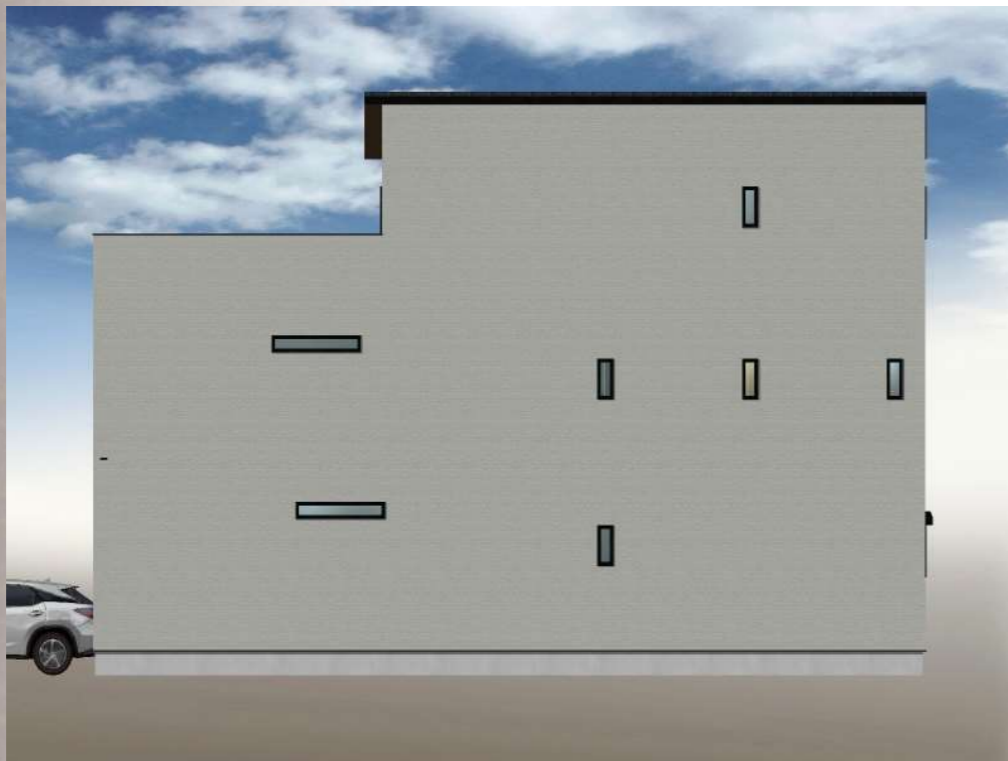

完成予想パース



南東パース



北東パース



南西パース



北西パース