

Design For Your Life



## 狭小地住宅 Vo.3

イメージパース

敷地図

1階平面・俯瞰図



2階平面・俯瞰図

立面図

完成予想パース




# 敷地図

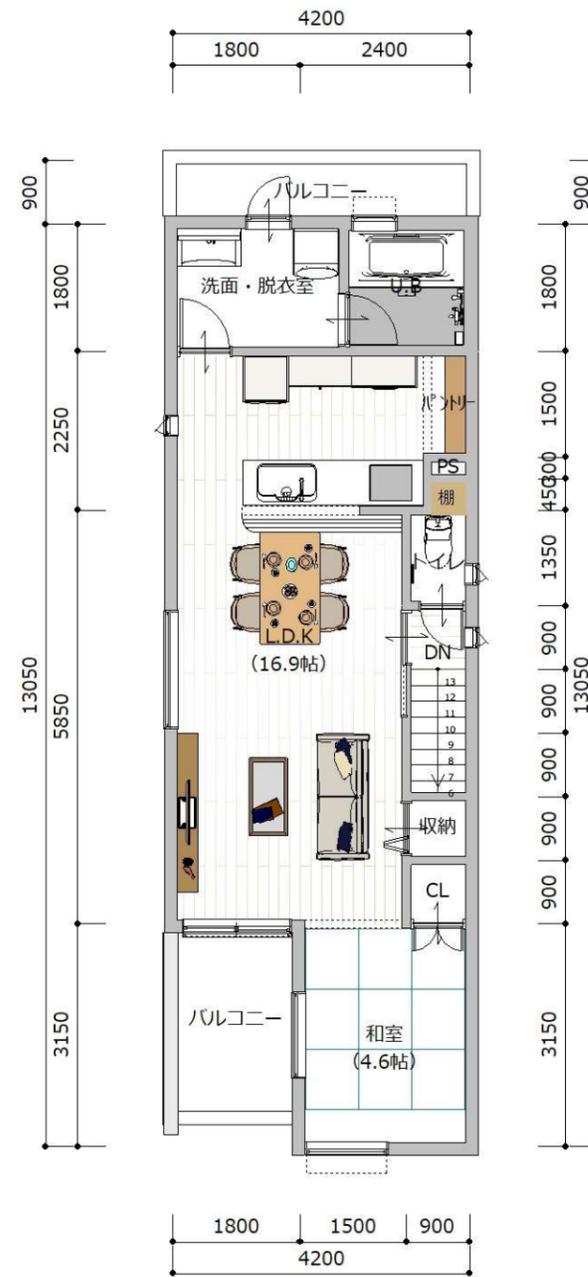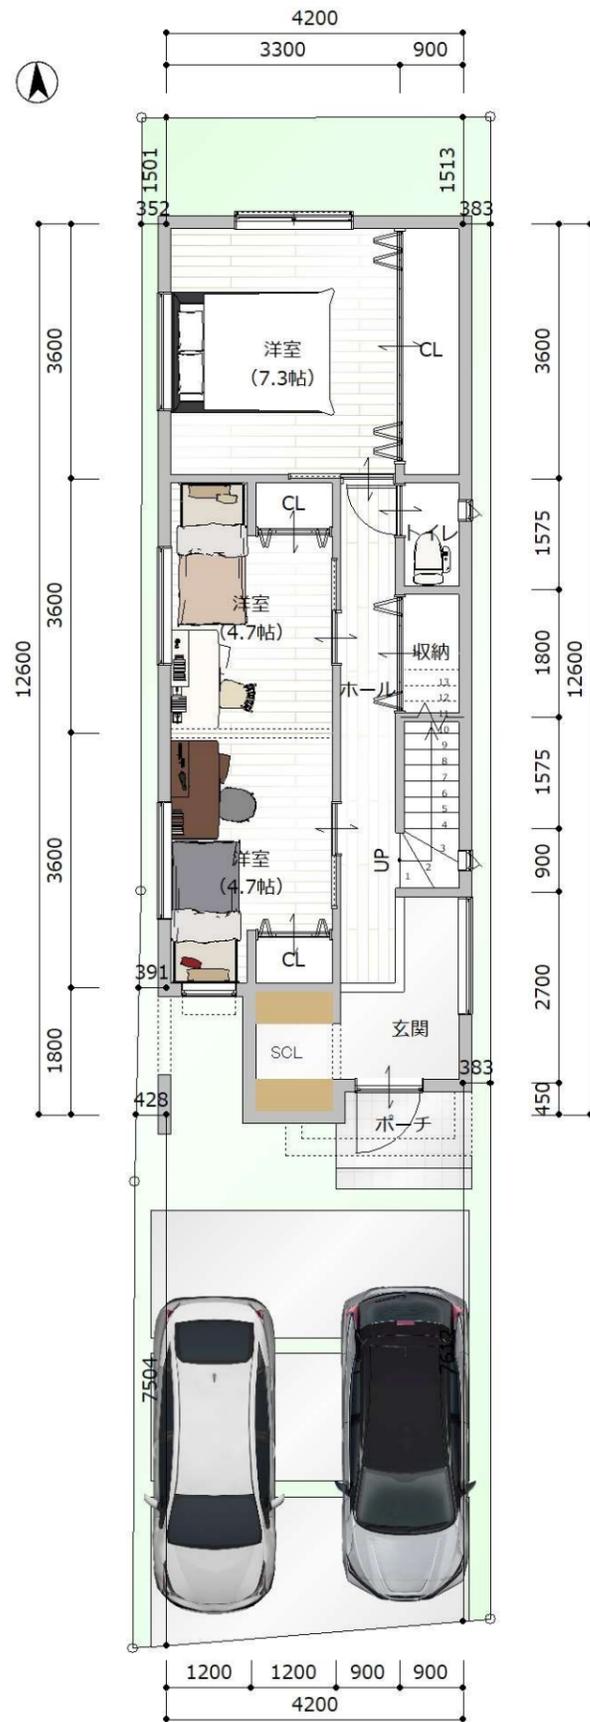

面積表


敷地面積	99.27m <sup>2</sup>	30.02坪
延床面積	99.09m <sup>2</sup>	29.96坪
1階面積	49.95m <sup>2</sup>	15.10坪
2階面積	49.14m <sup>2</sup>	14.86坪

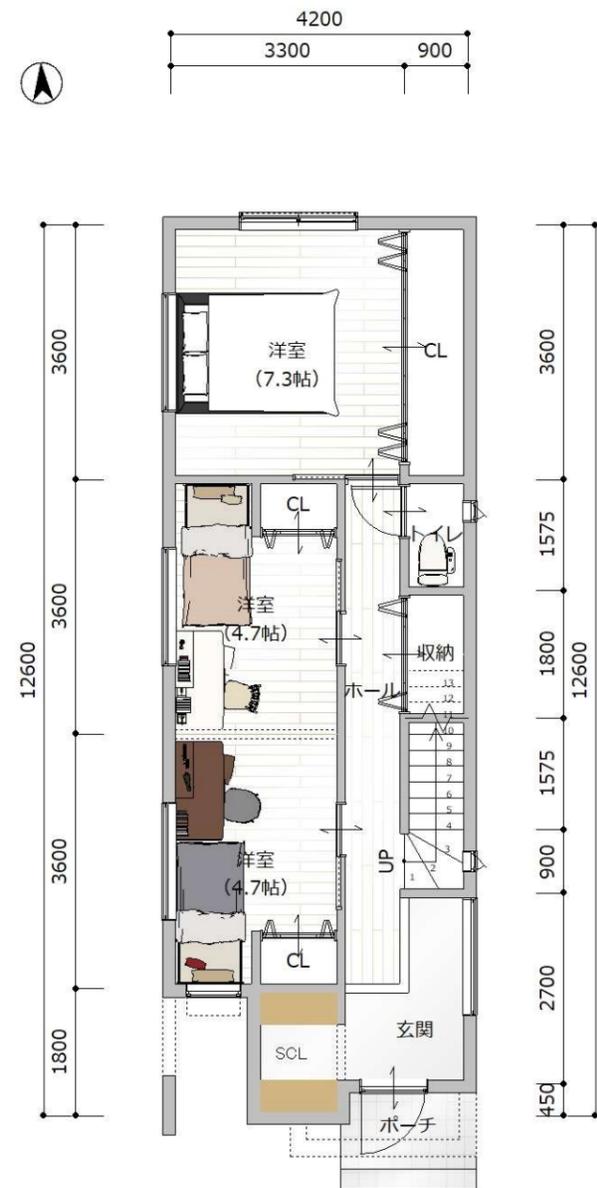

平面図 1/100



俯瞰図

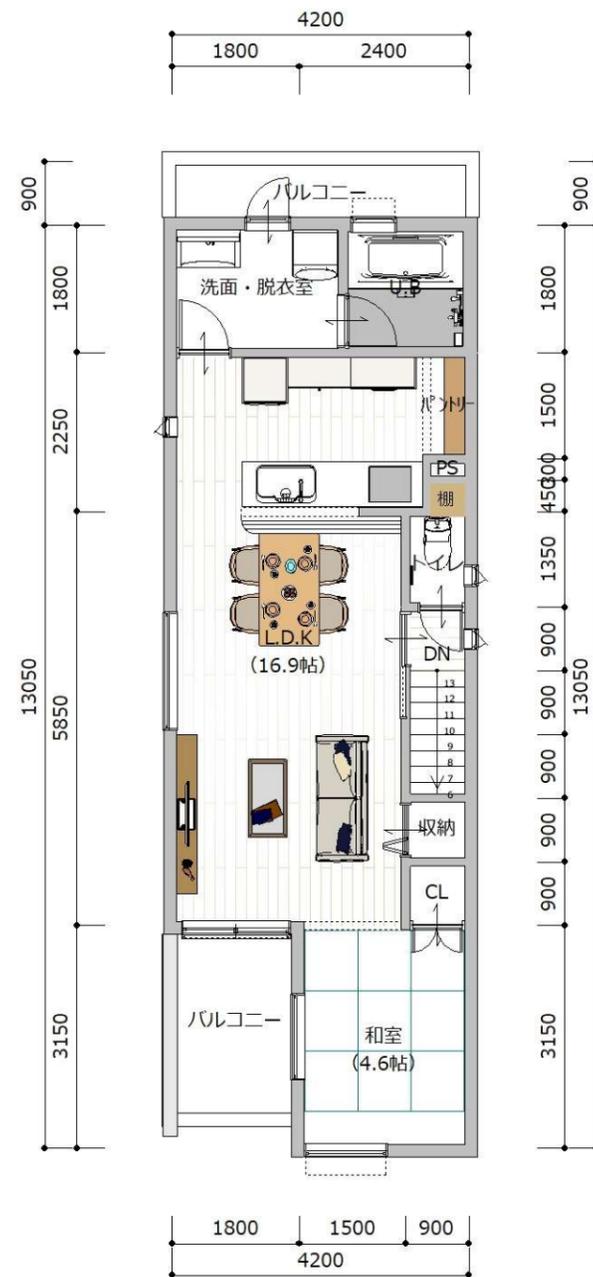

平面図 1/100



俯瞰図





南東パース



北東パース



南西パース



北西パース