

Design For Your Life



# 平屋計画 Vo.1

イメージパース

敷地図

1階平面図


1階俯瞰図

立面図

完成予想パース




# 敷地図

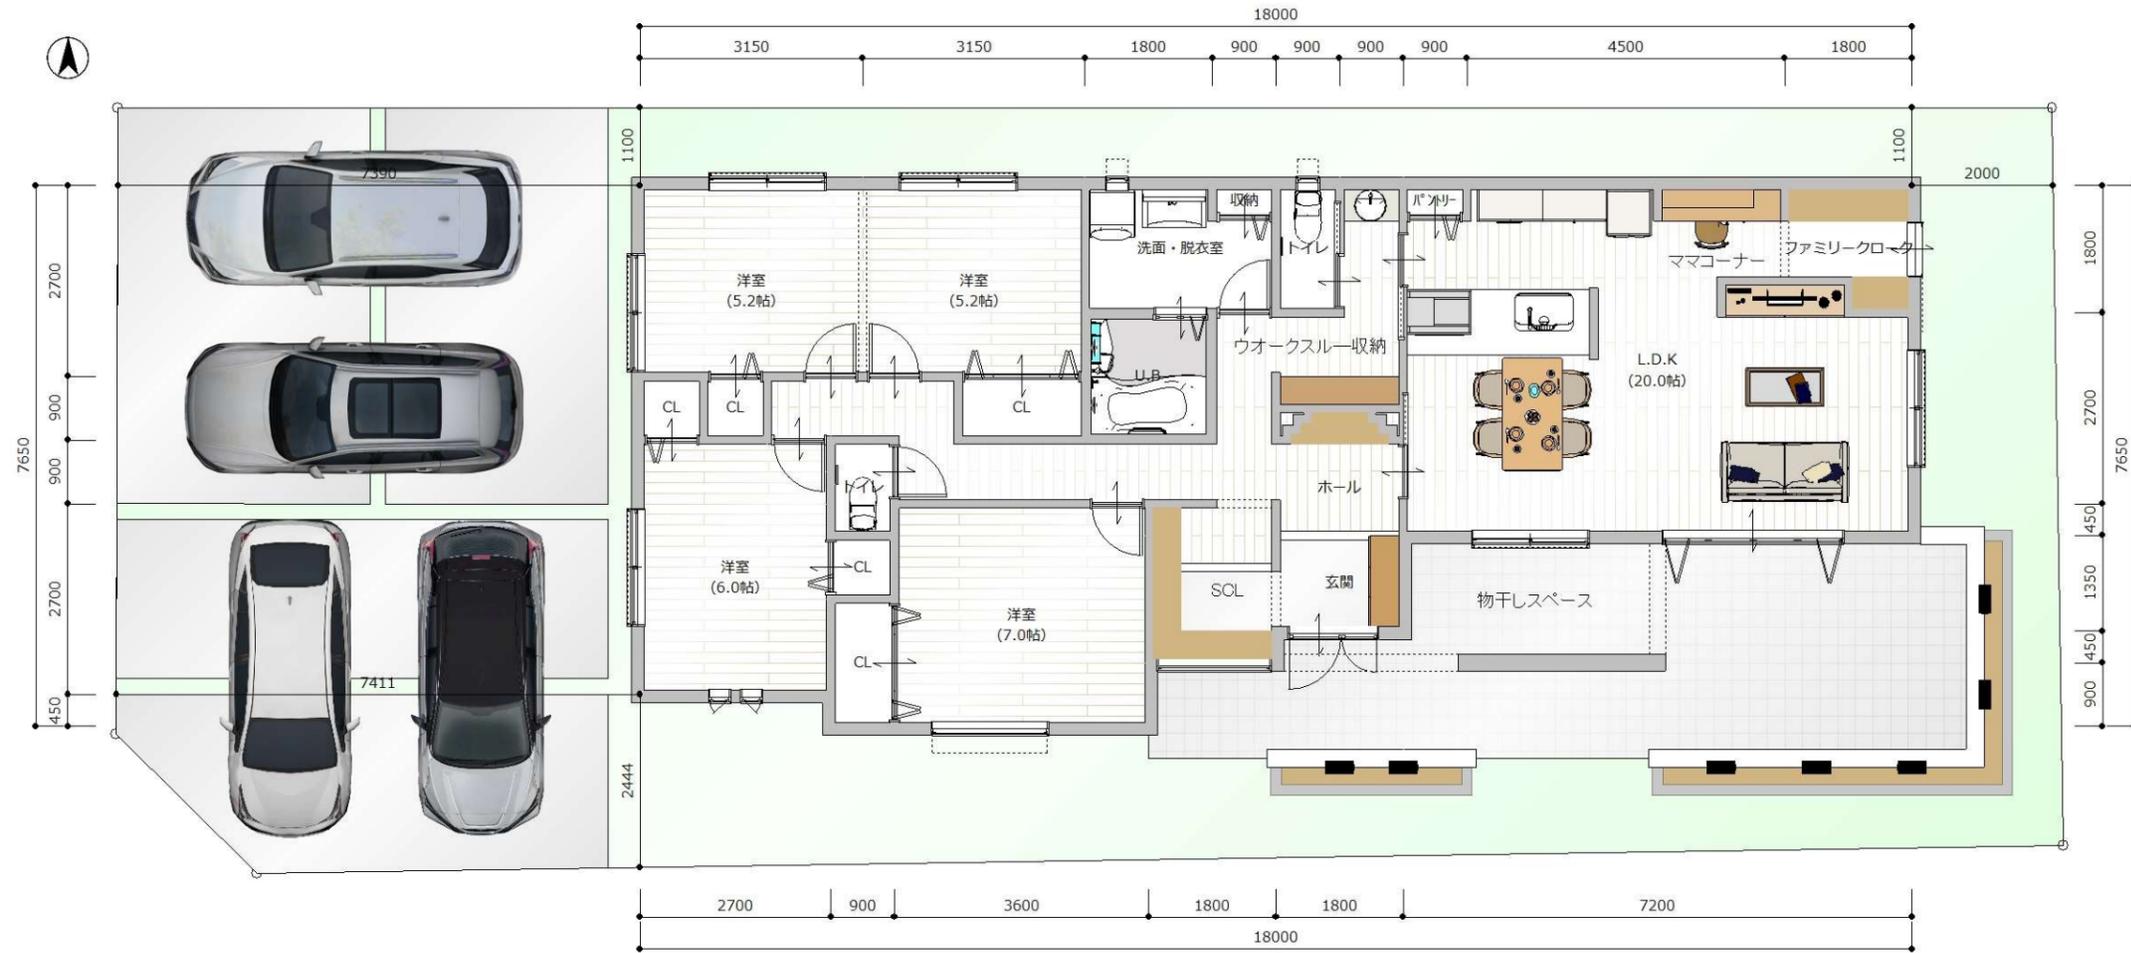

## 面積表

敷地面積	290.53㎡	87.88坪
延床面積	112.99㎡	34.17坪
1階面積	112.99㎡	34.17坪

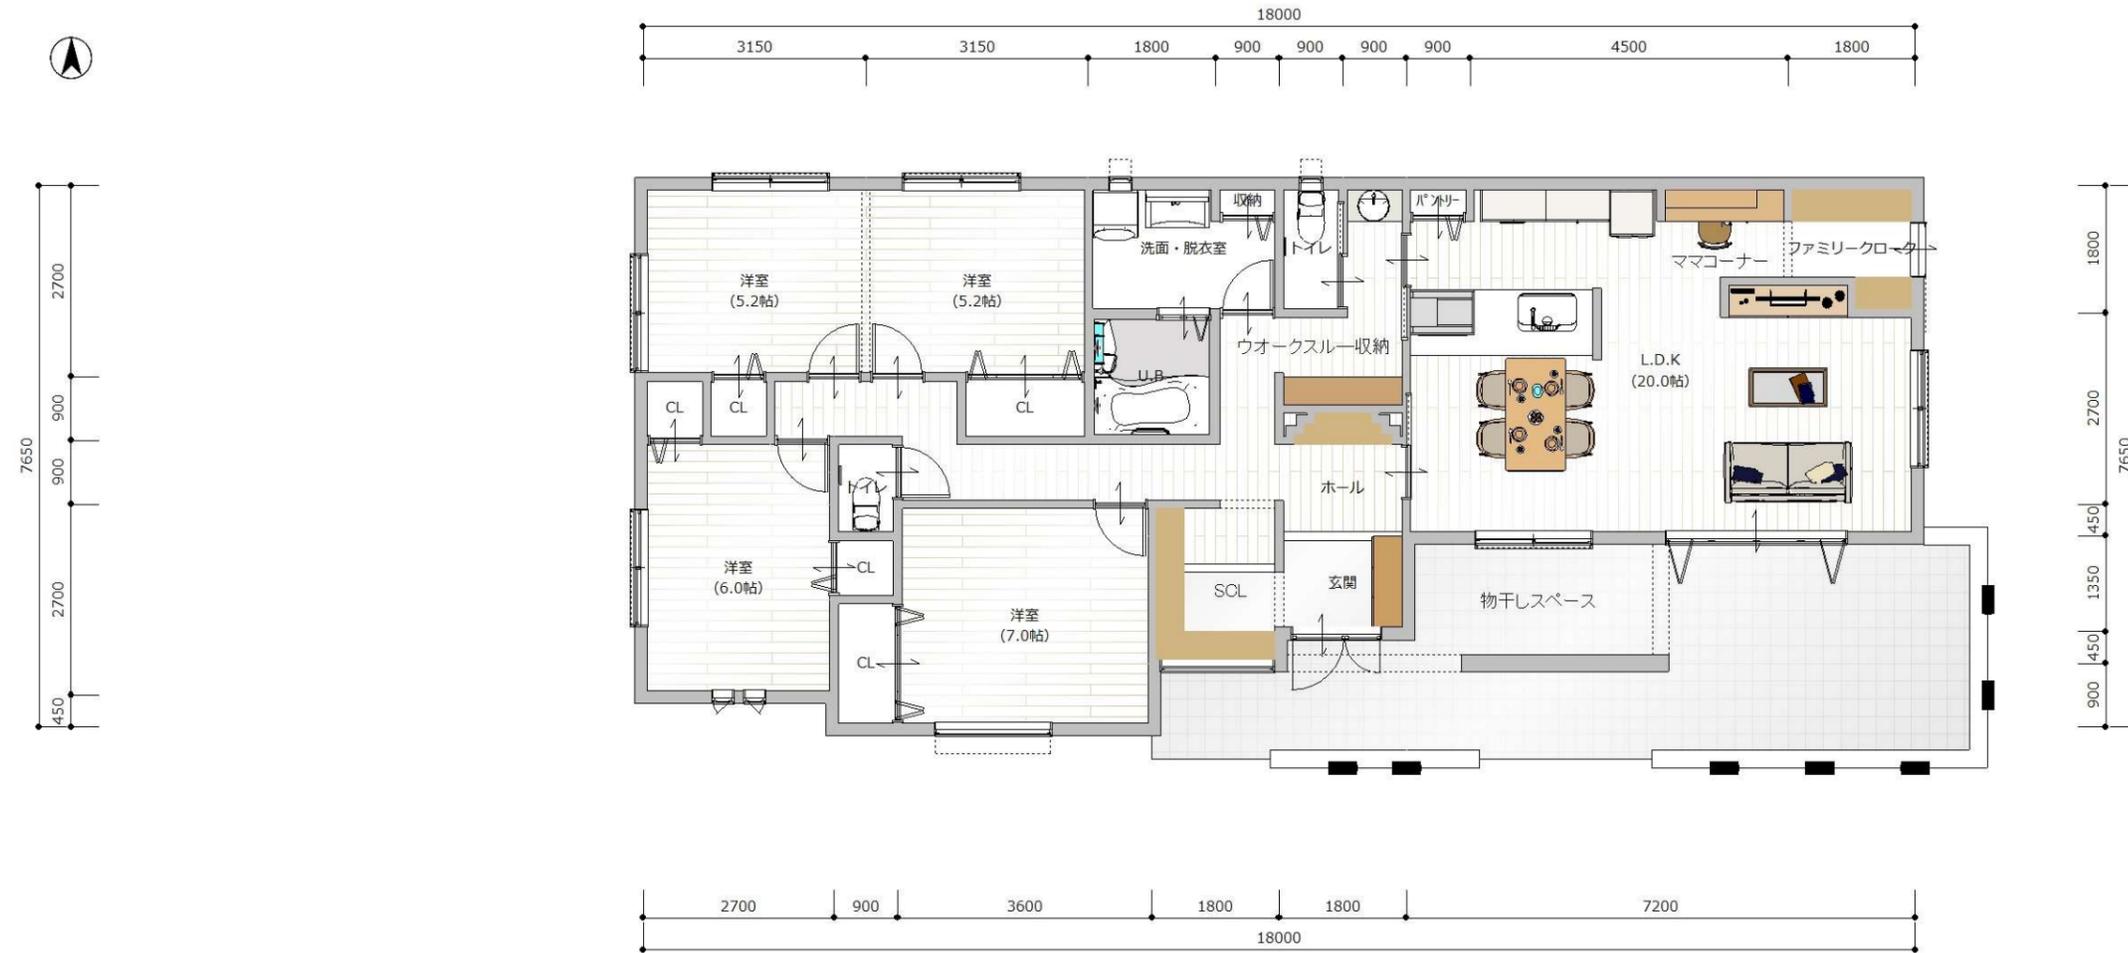

平面図 1/100







南東パース



北東パース



南西パース



北西パース