

Design For Your Life



平屋計画 Vo.3

イメージパース

敷地図

1階平面・俯瞰図


内観パース

立面図

完成予想パース




敷地図

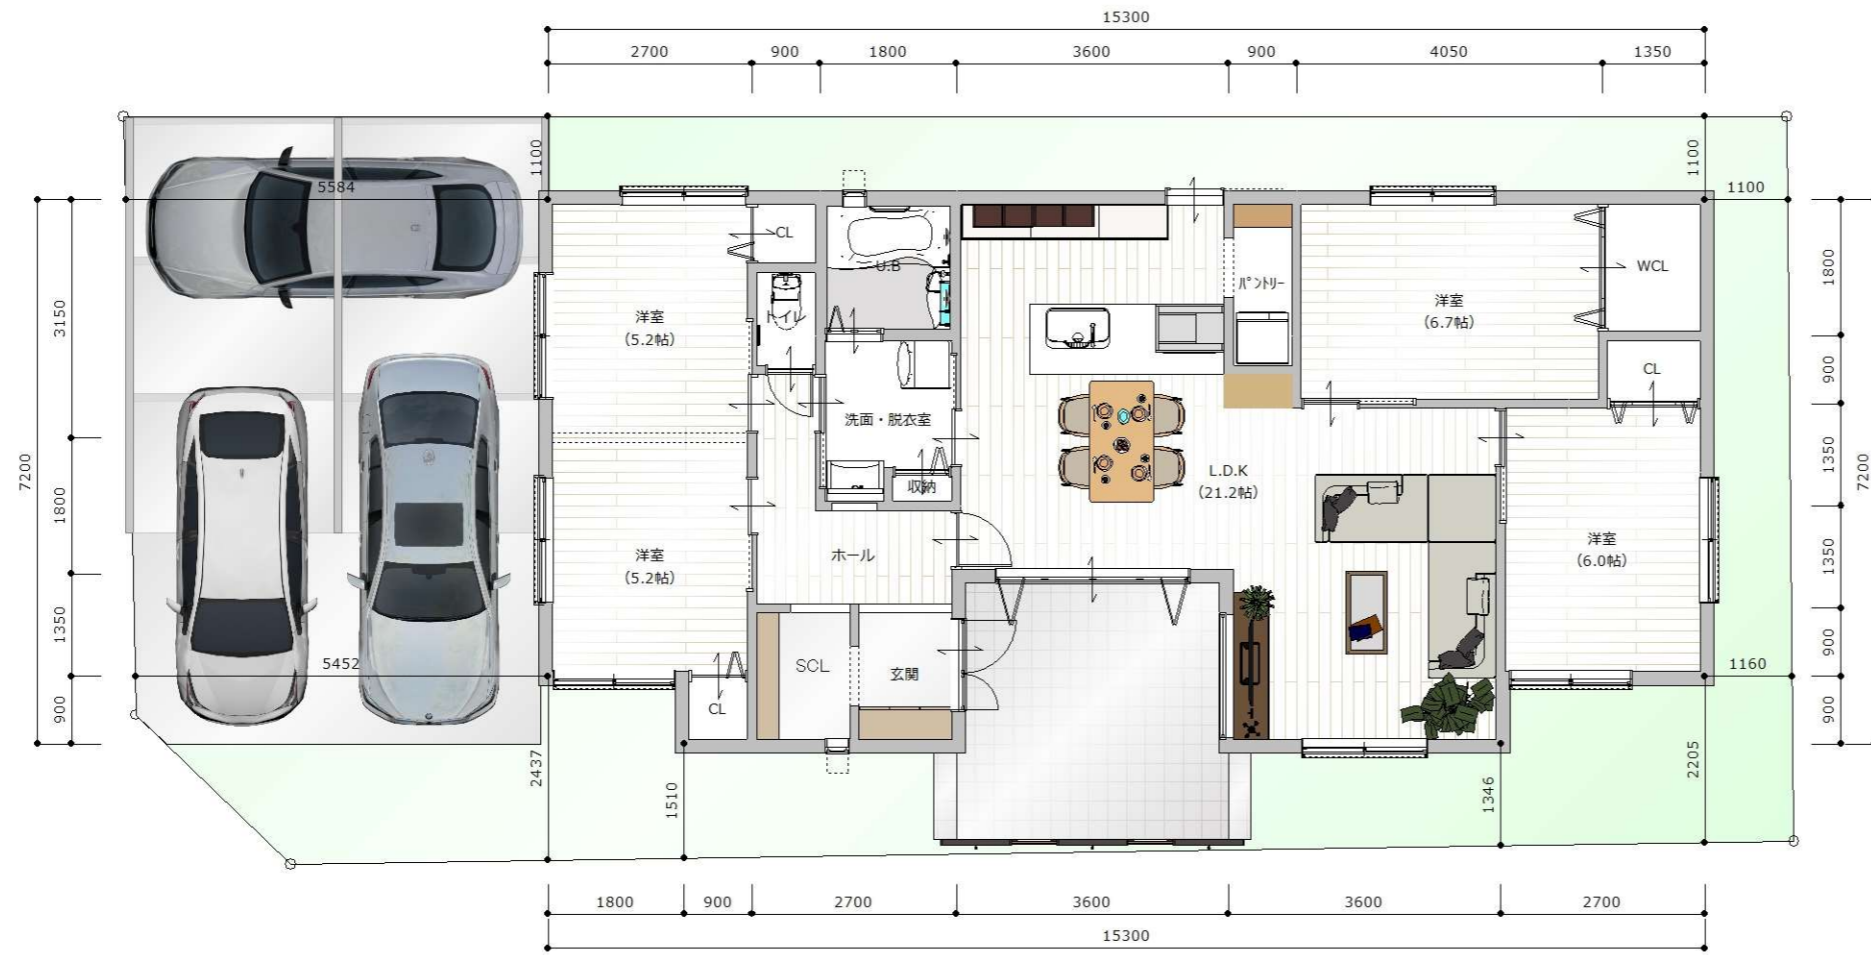

面積表

敷地面積	211.69m ²	64.03坪
延床面積	98.01m ²	29.64坪
1階面積	98.01m ²	29.64坪

1階平面図・俯瞰図

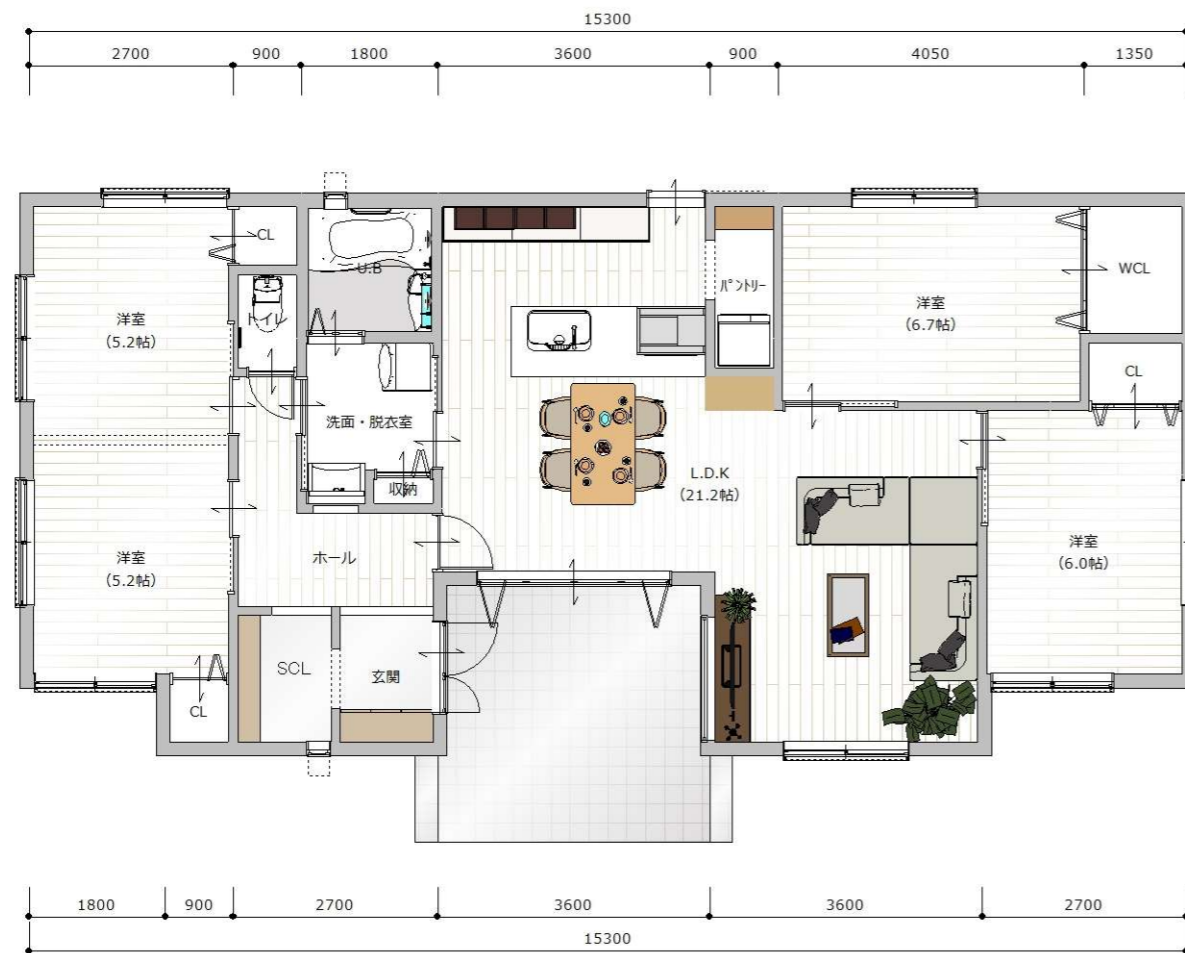

平面図 1/100



俯瞰図







南東パース



北東パース



南西パース



北西パース