



Design For Your Life

2026/3/30

MIRAIE KYOUTANABE JIZOUTANI 4号地 モデルプラン-2

イメージパース

敷地図



1階平面・俯瞰図

2階平面・俯瞰図

立面図

完成予想パース



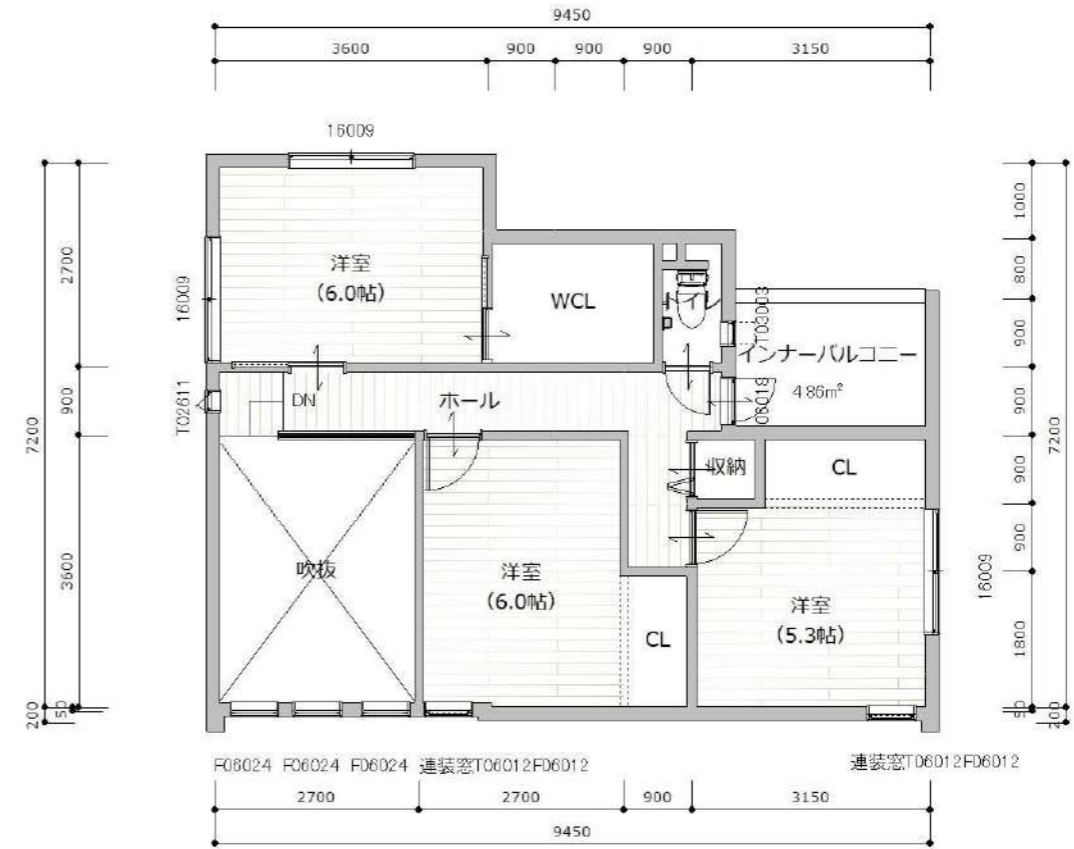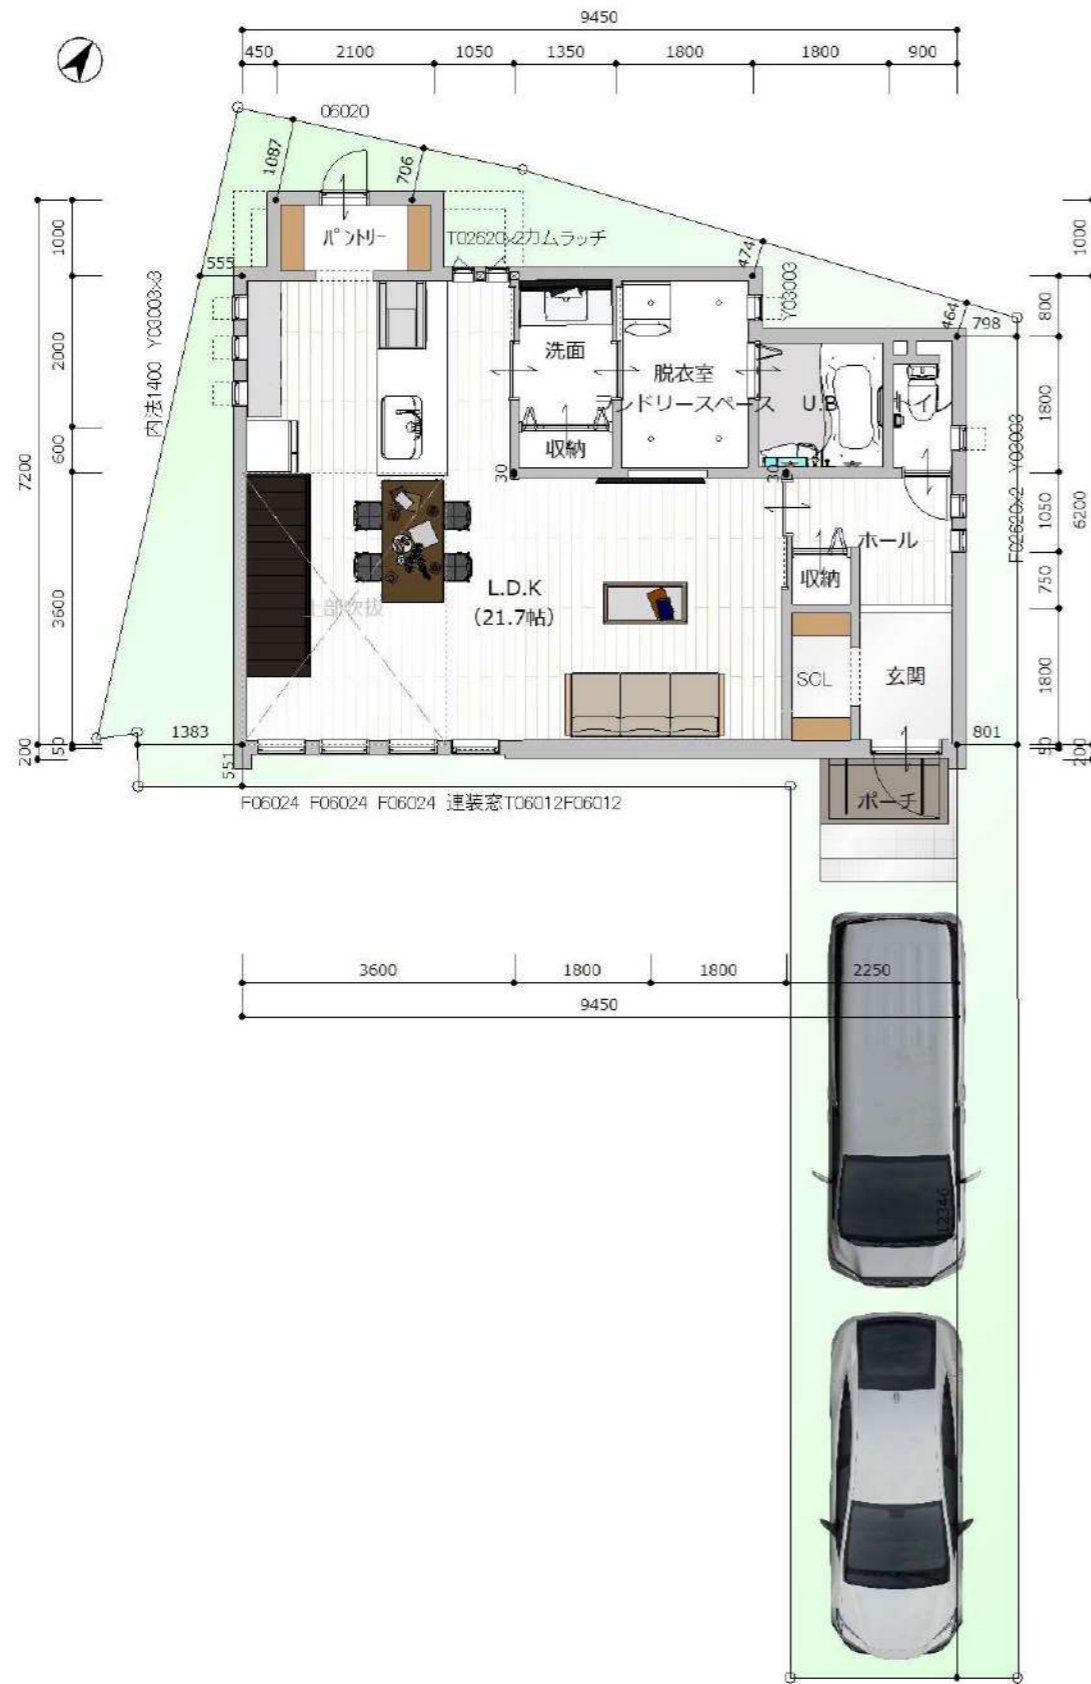

敷地図 1/100

面積表


敷地面積	124.64m <sup>2</sup>	37.70坪
延床面積	104.27m <sup>2</sup>	31.53坪
1階面積	58.53m <sup>2</sup>	17.70坪
2階面積	45.74m <sup>2</sup>	13.83坪



平面図 1/100



俯瞰図

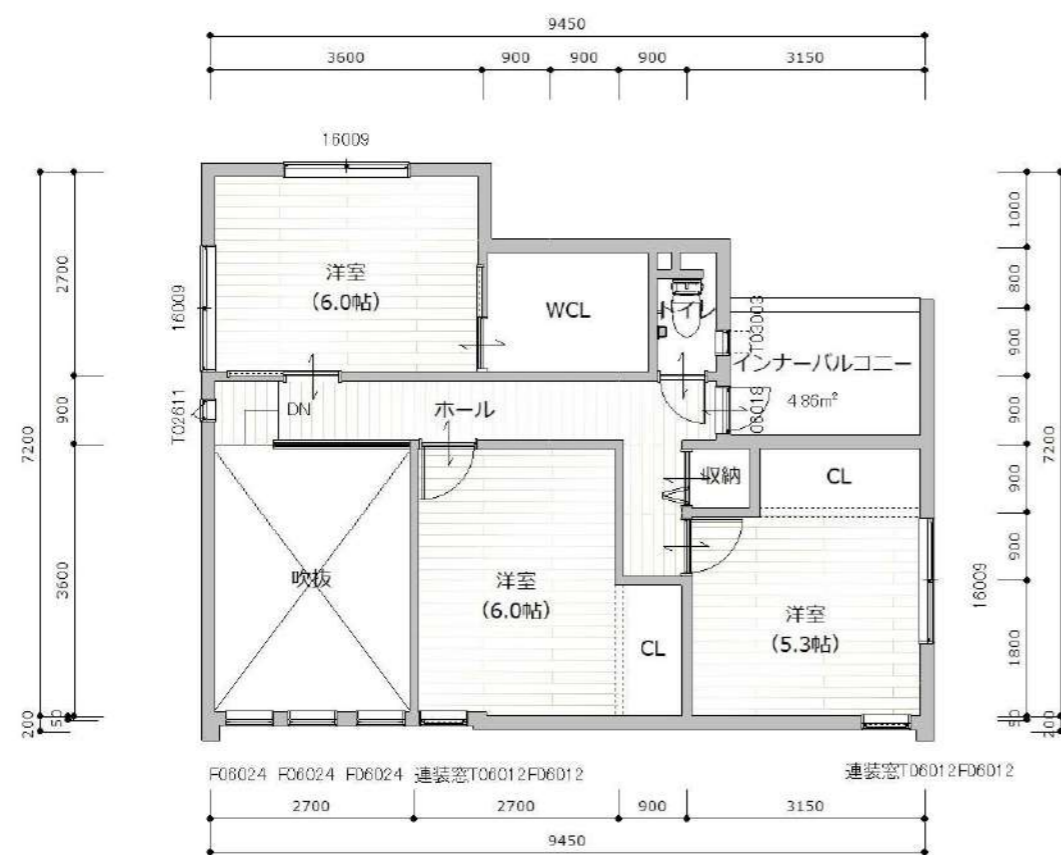

平面図 1/100




俯瞰図



東立面图



南立面图

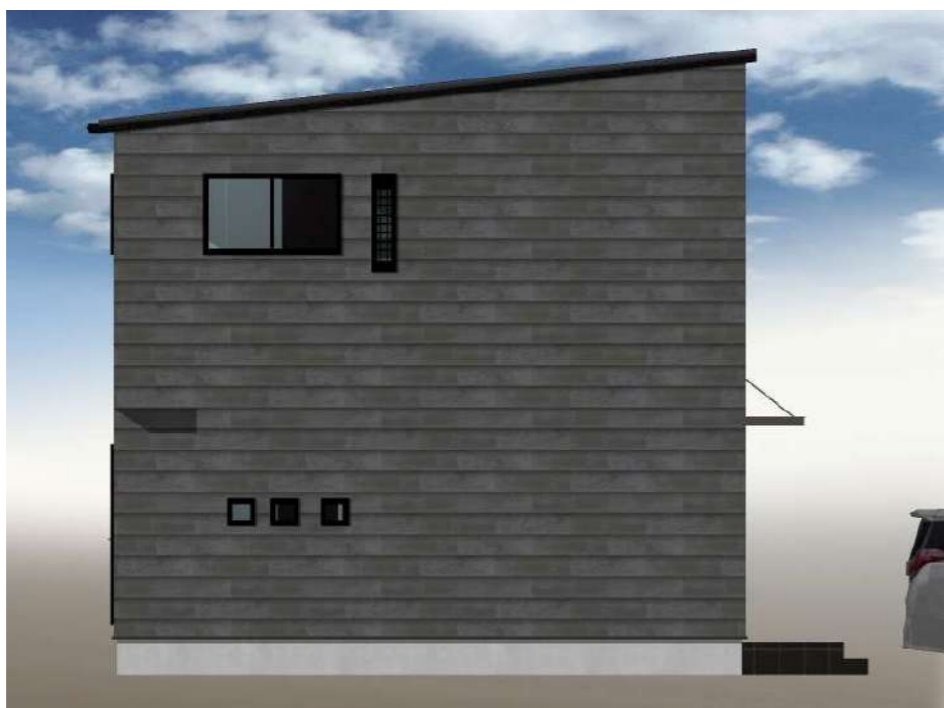

西立面图



北立面图



南東パース



北東パース



南西パース



北西パース